
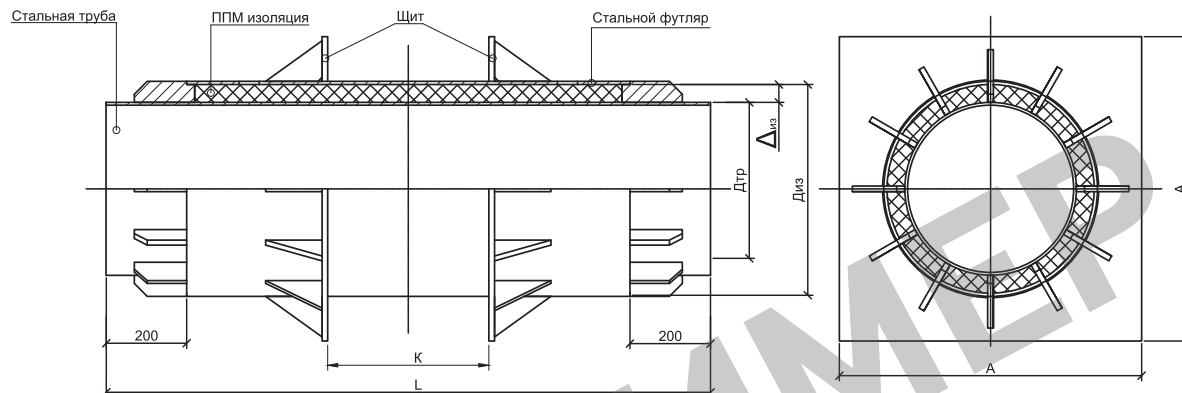


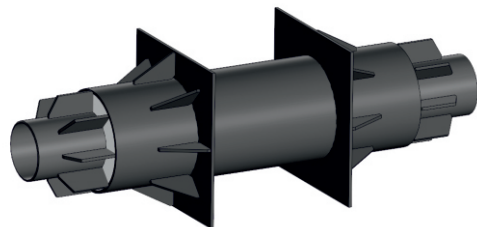

ВНИМАНИЕ!!! Компания ООО НПФ "ПЕНОПОЛИМЕР" не производит железобетонные конструкции.

Обозначение, марка изделия	Основные размеры изделия, мм							Максимальная осевая нагрузка, тн	Масса НО в ППМ изоляции 1 шт, кг								
	Диаметр условный трубопровода, Ду x S (толщ. стенки)	Диаметр наружный трубопровода, Дтр	Диаметр изоляции, Диз	Толщина изоляции, Δиз	Длина неподвижной опоры, L	Расстояние между щитами, К	Размер щита, А										
НО ППМИ ду25-43-2	25x3,2	33,5	121	43,8	1300	300	360	5,0	39	НО ППМИ 133-62-2	125x4	133	257	62,0	400		
НО ППМИ ду25-53-2	25x3,2	33,5	140	53,3			360	5,0	44	НО ППМИ 159-49-2	150x4,5	159	257	49,0			
НО ППМИ ду32-39-2	32x3,2	42,3	121	39,4			360	5,0	39	НО ППМИ 159-75-2	150x4,5	159	309	75,0			
НО ППМИ ду32-49-2	32x3,2	42,3	140	49,0			360	5,0	45	НО ППМИ 219-45-2	200x6	219	309	45,0			
НО ППМИ ду40-36,5-2	40x3,5	48	121	36,5			360	5,0	39	НО ППМИ 219-70-2	200x6	219	359	70,0			
НО ППМИ ду40-46,5-2	40x3,5	48	140	46,5			360	5,0	45	НО ППМИ 273-43-2	250x7	273	359	43,0			
НО ППМИ 57-41,5-2	50x3,5	57	140	41,5			360	8,5	46	НО ППМИ 273-69,5-2	250x7	273	412	69,5			
НО ППМИ 57-46,5-2	50x3,5	57	150	46,5			360	8,5	46	НО ППМИ 325-43,5-2	300x7	325	412	43,5			
НО ППМИ 57-51,5-2	50x3,5	57	160	51,5			360	8,5	46	НО ППМИ 325-68,5-2	300x7	325	462	68,5			
НО ППМИ 76-32-2	65x3,5	76	140	32,0			360	11,5	47	НО ППМИ 377-42,5-2	350x7	377	462	42,5			
НО ППМИ 76-37-2	65x3,5	76	150	37,0			360	11,5	47	НО ППМИ 377-68,5-2	350x7	377	514	68,5			
НО ППМИ 76-42-2	65x3,5	76	160	42,0			360	11,5	47	НО ППМИ 426-44-2	400x8	426	514	44,0			
НО ППМИ 76-52-2	65x3,5	76	180	52,0			360	11,5	58	НО ППМИ 426-74-2	400x8	426	574	74,0			
НО ППМИ 89-35,5-2	80x3,5	89	160	35,5			360	13,0	45	НО ППМИ 426-80-2	400x8	426	586	80,0			
НО ППМИ 89-45,5-2	80x3,5	89	180	45,5			360	13,0	59	НО ППМИ 530-60-2	500x8	530	650	60,0			
НО ППМИ 89-58-2	80x3,5	89	205	58,0			360	13,0	59	НО ППМИ 530-70-2	500x8	530	670	70,0			
НО ППМИ 108-26-2	100x4	108	160	26,0			360	18,5	51	НО ППМИ 630-60-2	600x8	630	750	60,0			
НО ППМИ 108-36-2	100x4	108	180	36,0			360	18,5	62	НО ППМИ 720-70-2	700x10	720	860	70,0			
НО ППМИ 108-48,5-2	100x4	108	205	48,5			360	18,5	62	НО ППМИ 820-70-2	800x10	820	960	70,0			
НО ППМИ 108-61-2	100x4	108	230	61,0			360	18,5	63	НО ППМИ 820-88-2	800x10	820	996	88,0			
НО ППМИ 133-36-2	125x4	133	205	36,0	400	360	25,5	71	НО ППМИ 1020-88-2	1000x10	1020	1196	88,0				
										НО ППМИ 1220-88-2	1200x12	1220	1396	88,0			
										012. РД-001.03.003.04							
										Изм. Лист	№ Документа	Подп.	Дата	Руководящий документ по проектированию и строительству тепловых сетей в ППМ изоляции диаметром 25 -1220 мм			
										Рук. гр.	Мишина А.М.	Мишина	2025				
										Инженер	Галкин В.А.	Галкин					
										Инженер	Юнусов Р.Ф.	Юнусов		Элемент щитовой неподвижной опоры для труб в ППМ изоляции			
										Утв.	Мишин М. Е.	Мишин					
															Стадия	Лист	Листов
															Р	1	1
															ОПЕНОПОЛИМЕР научно-производственное предприятие		