


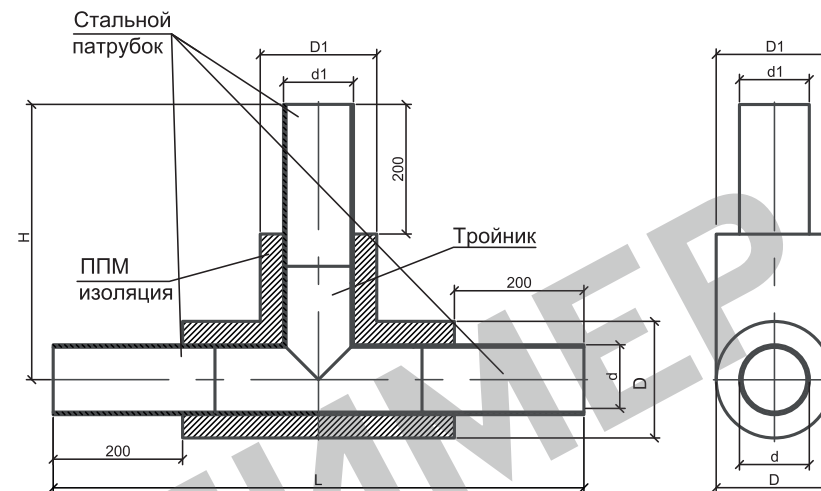

Примечание

1. Для заказа тройников и врезок диаметром меньше 57 мм обращайтесь по телефону 8(496) 625-25-82.
2. Толщина стенки тройника и стальной трубы, а также марка стали определяется проектной организацией, и зависят от конкретных условий эксплуатации.
3. Толщина изоляции может быть изменена по согласованию с Заказчиком.
4. Длина магистрали L и высота патрубка H может быть изменена по согласованию с Заказчиком.
5. Веса тройников рассчитаны для толщины стенки магистрали и ответвления из таблицы стр. 19.
6. Пример условного обозначения для составления спецификации:

Тройник равнопроходной по ГОСТ 17376 стальной ст 20 наружным диаметром 57 мм, толщиной стенки 4 мм, в ППМ изоляции толщиной 46,5 мм по ГОСТ Р 56227

Тройник ППМИ 57х46,5- 57х42 ГОСТ Р 56227 (Тройник 57х4-57х4-см20 ГОСТ 17376);

Отвѣтвление		Магистраль																			
d1	D1	d	57	76	89	108	133	159	219	273	325	377	426	530	630	720	820	1020	1220		
		D	140	160	180	180	205	257	309	359	412	462	514	650	750	860	960	1196	1396		
57	140	L	540	630	660	700	720	760	820	880	940	980	1040	1300	1500	1700	1800	2100	2400		
		H	290	310	320	330	345	360	390	425	450	475	540	695	785	880	930	1090	1140		
76	160	m	5,16	8,1	10,2	12,5	17,0	34,5	32,4	48,6	72,0	95,0	159	217	296	370	447	843	1082		
		H		310	320	330	345	360	390	425	450	475	540	695	785	880	930	1090	1140		
89	180	m		9,1	11,2	13,5	18,0	30,5	44,0	54,0	73,5	97,0	162	219	298	372	449	847	1086		
		H				320	330	345	360	390	425	450	475	540	695	785	880	930	1090	1140	
108	180	m				11,6	14,0	19,5	25,2	44,5	55,0	74,5	98,0	163	220	299	374	450	849	1088	
		H					330	345	360	390	425	450	475	540	695	785	880	930	1090	1140	
133	205	m					15,0	19,0	26,0	45,0	56,0	75,5	89,2	164	222	301	376	453	851	1090	
		H						345	345	390	425	450	475	540	695	785	880	930	1090	1140	
159	257	m						20,5	29,2	47,5	58,0	78,0	102	168	224	304	378	455	857	1097	
		H							360	390	425	450	475	540	695	785	880	930	1090	1140	
219	309	m						30,1	46,0	60,0	80,0	95,0	170	228	308	383	460	861	1101		
		H							390	425	450	475	540	695	785	880	930	1090	1140		
273	359	m							51,2	70,0	88,0	113	182	239	317	396	510	880	1121		
		H									425	450	475	540	695	785	880	930	1090	1140	
325	412	m									76,0	89,0	117	187	240	324	432	518	767	1132	
		H										450	475	540	695	785	880	930	1090	1140	
377	462	m										91,0	115	192	246	331	439	525	778	1134	
		H											475	540	695	785	880	930	1090	1140	
426	514	m												126	197	258	344	454	541	791	1161
		H												500	695	785	880	930	1090	1140	
530	650	m												268	263	351	461	548	925	1171	
		H													695	785	880	930	1090	1140	
630	750	m													276	362	463	559	929	1177	
		H														785	880	930	1090	1140	
720	860	m														413	468	562	942	1192	
		H															880	930	1090	1140	
820	960	m															567	642	971	1224	
		H																930	1090	1140	
1020	1196	m																710	987	1240	
		H																	1090	1140	
1220	1396	m																	1317	1468	
		H																		1140	

					012. РД-001.03.003.03			
Изм	Лист	№ Документа	Подп.	Дата	Руководящий документ по проектированию и строительству тепловых сетей в ППМ изоляции диаметром 25 -1220 мм	Стадия	Лист	Листов
Рук. гр.		Мишина А.М.		2025		Р	1	1
Инженер		Галкин В.А.						
Инженер		Юнусов Р.Ф.						
					Тройники в ППМ изоляции	 ПЕНОПОЛИМЕР научно-производственное предприятие		
УТВ		Мишин М. Ф.						